

1F

16380

1100

1900

4280

3640

3640

1820

1820

1820

1490



750

1400

2730

7280

2730

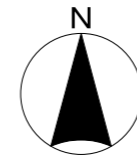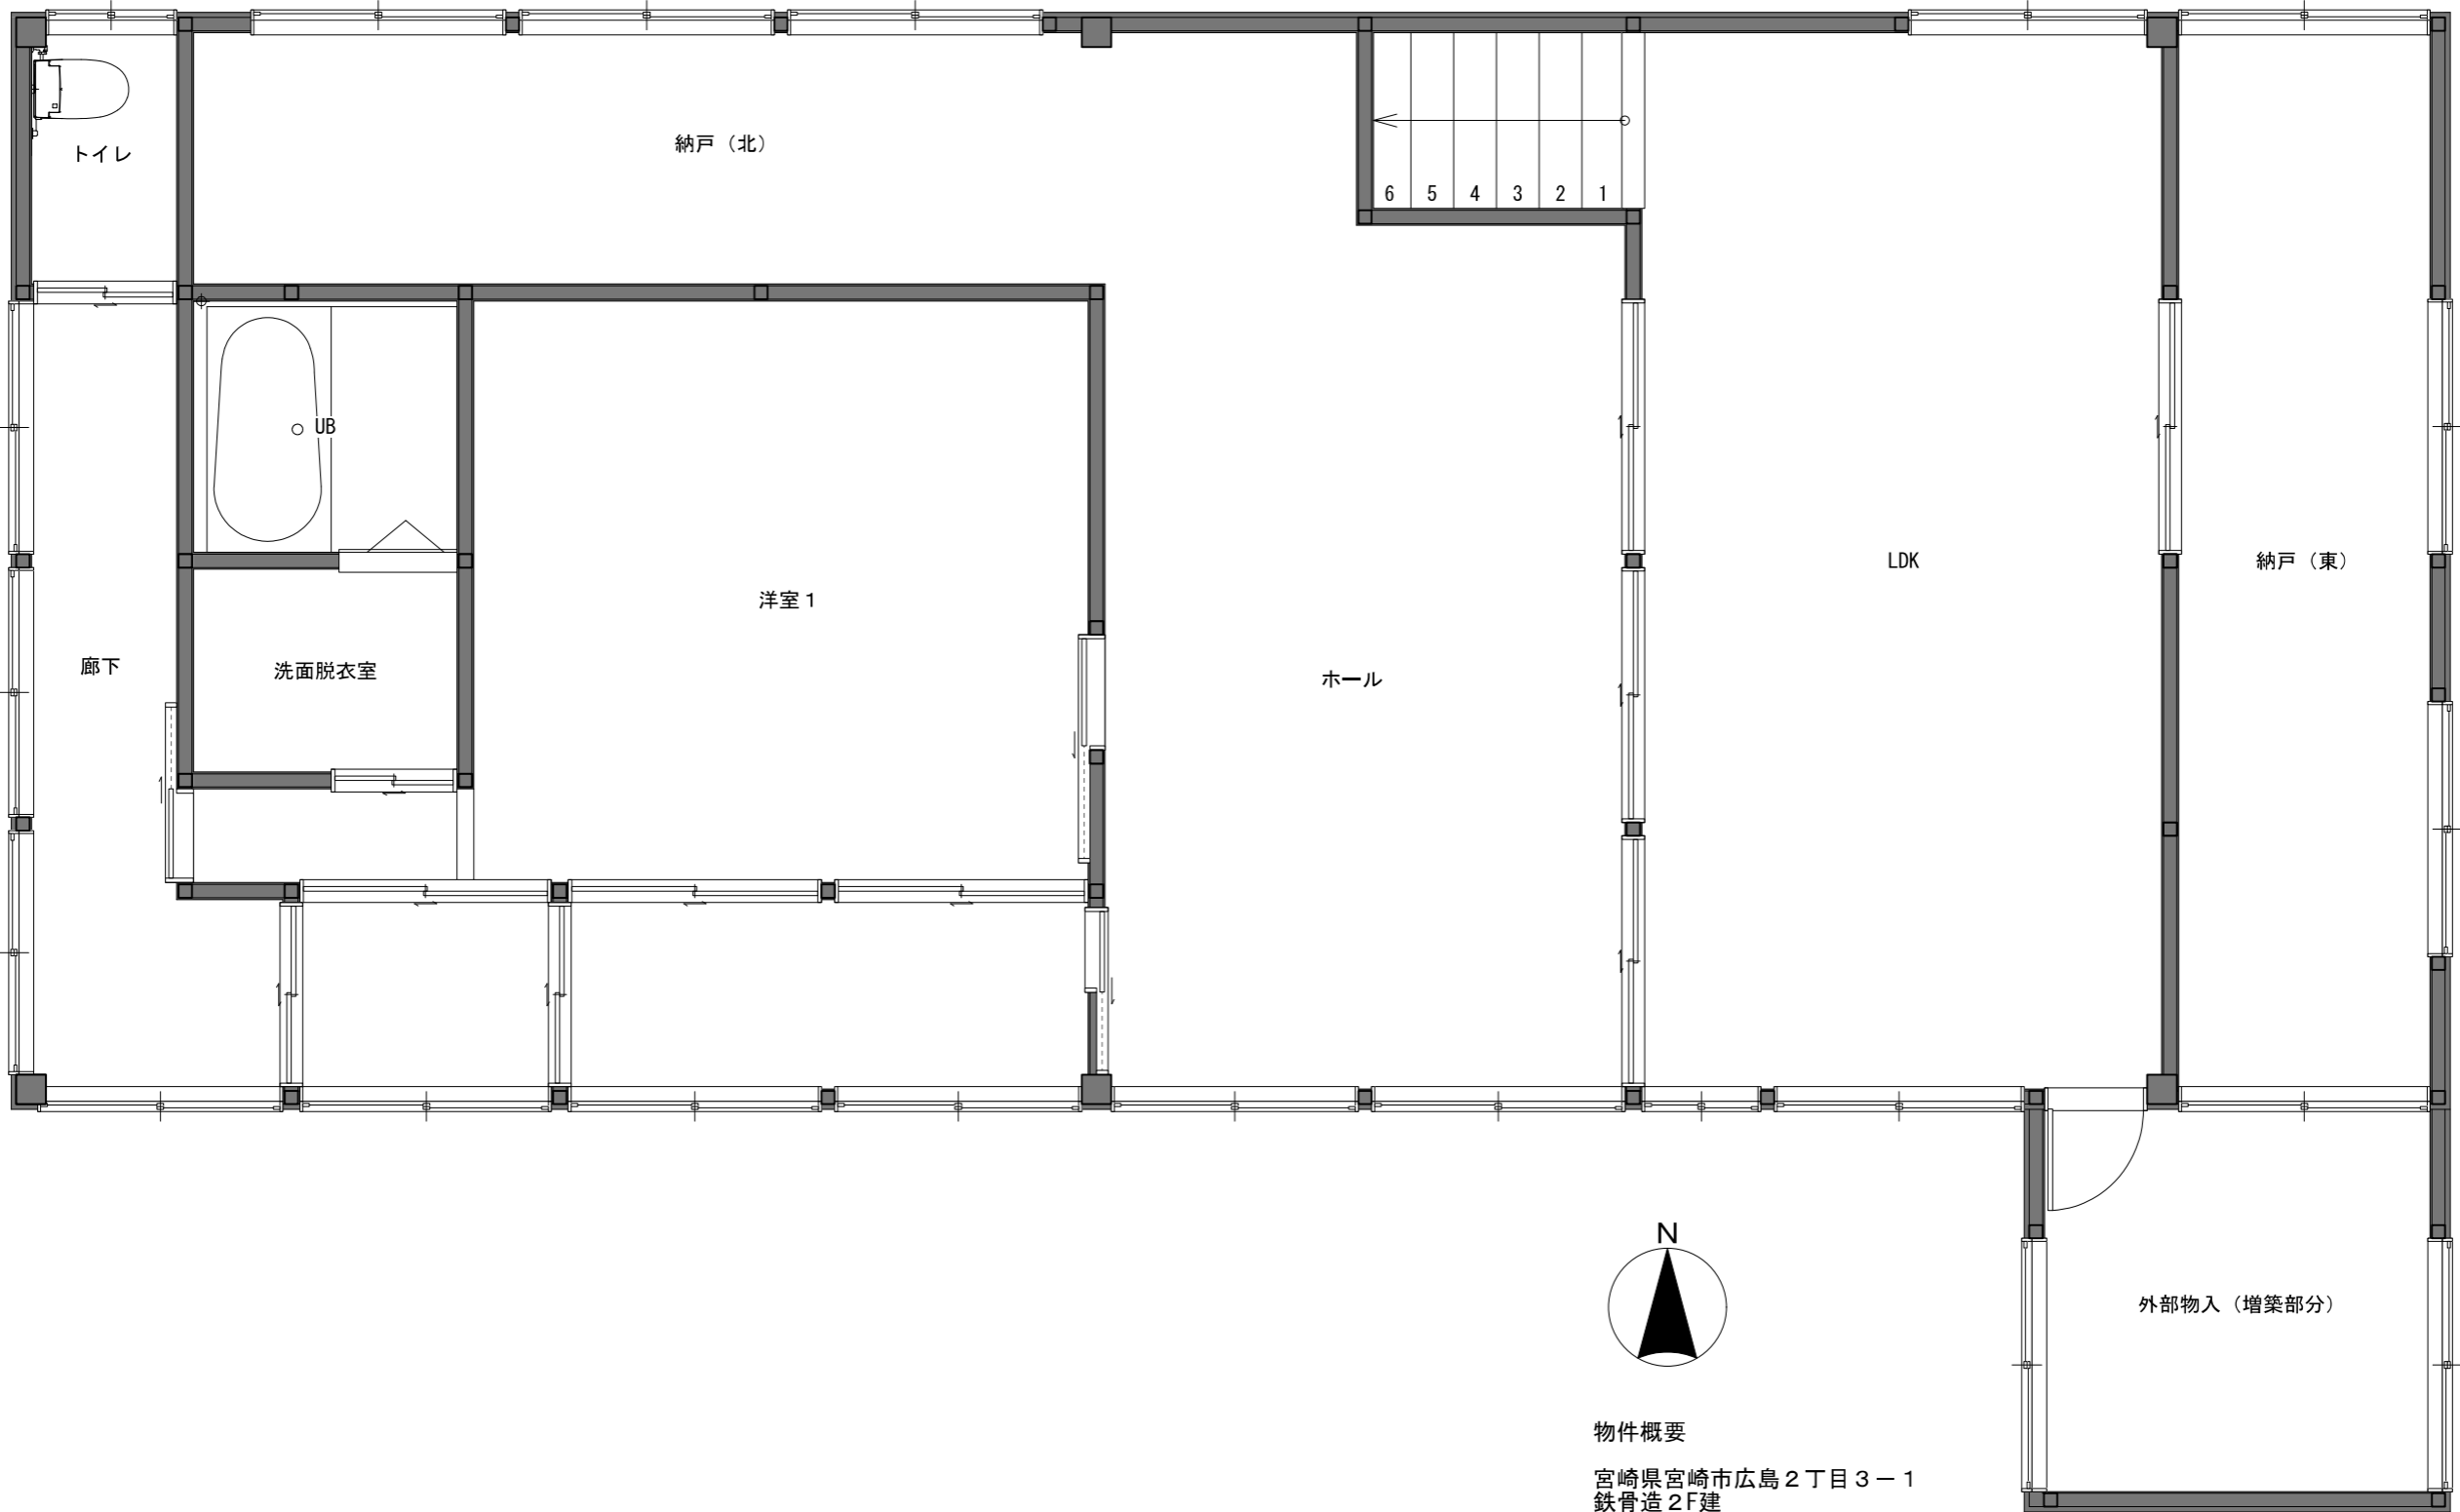

物件概要

宮崎県宮崎市広島2丁目3-1  
 鉄骨造2F建  
 1階：125.70㎡  
 2階：106.17㎡  
 延床面積：212.87㎡

1820

1820



3640

3640

3640

1820

2630

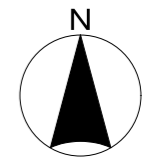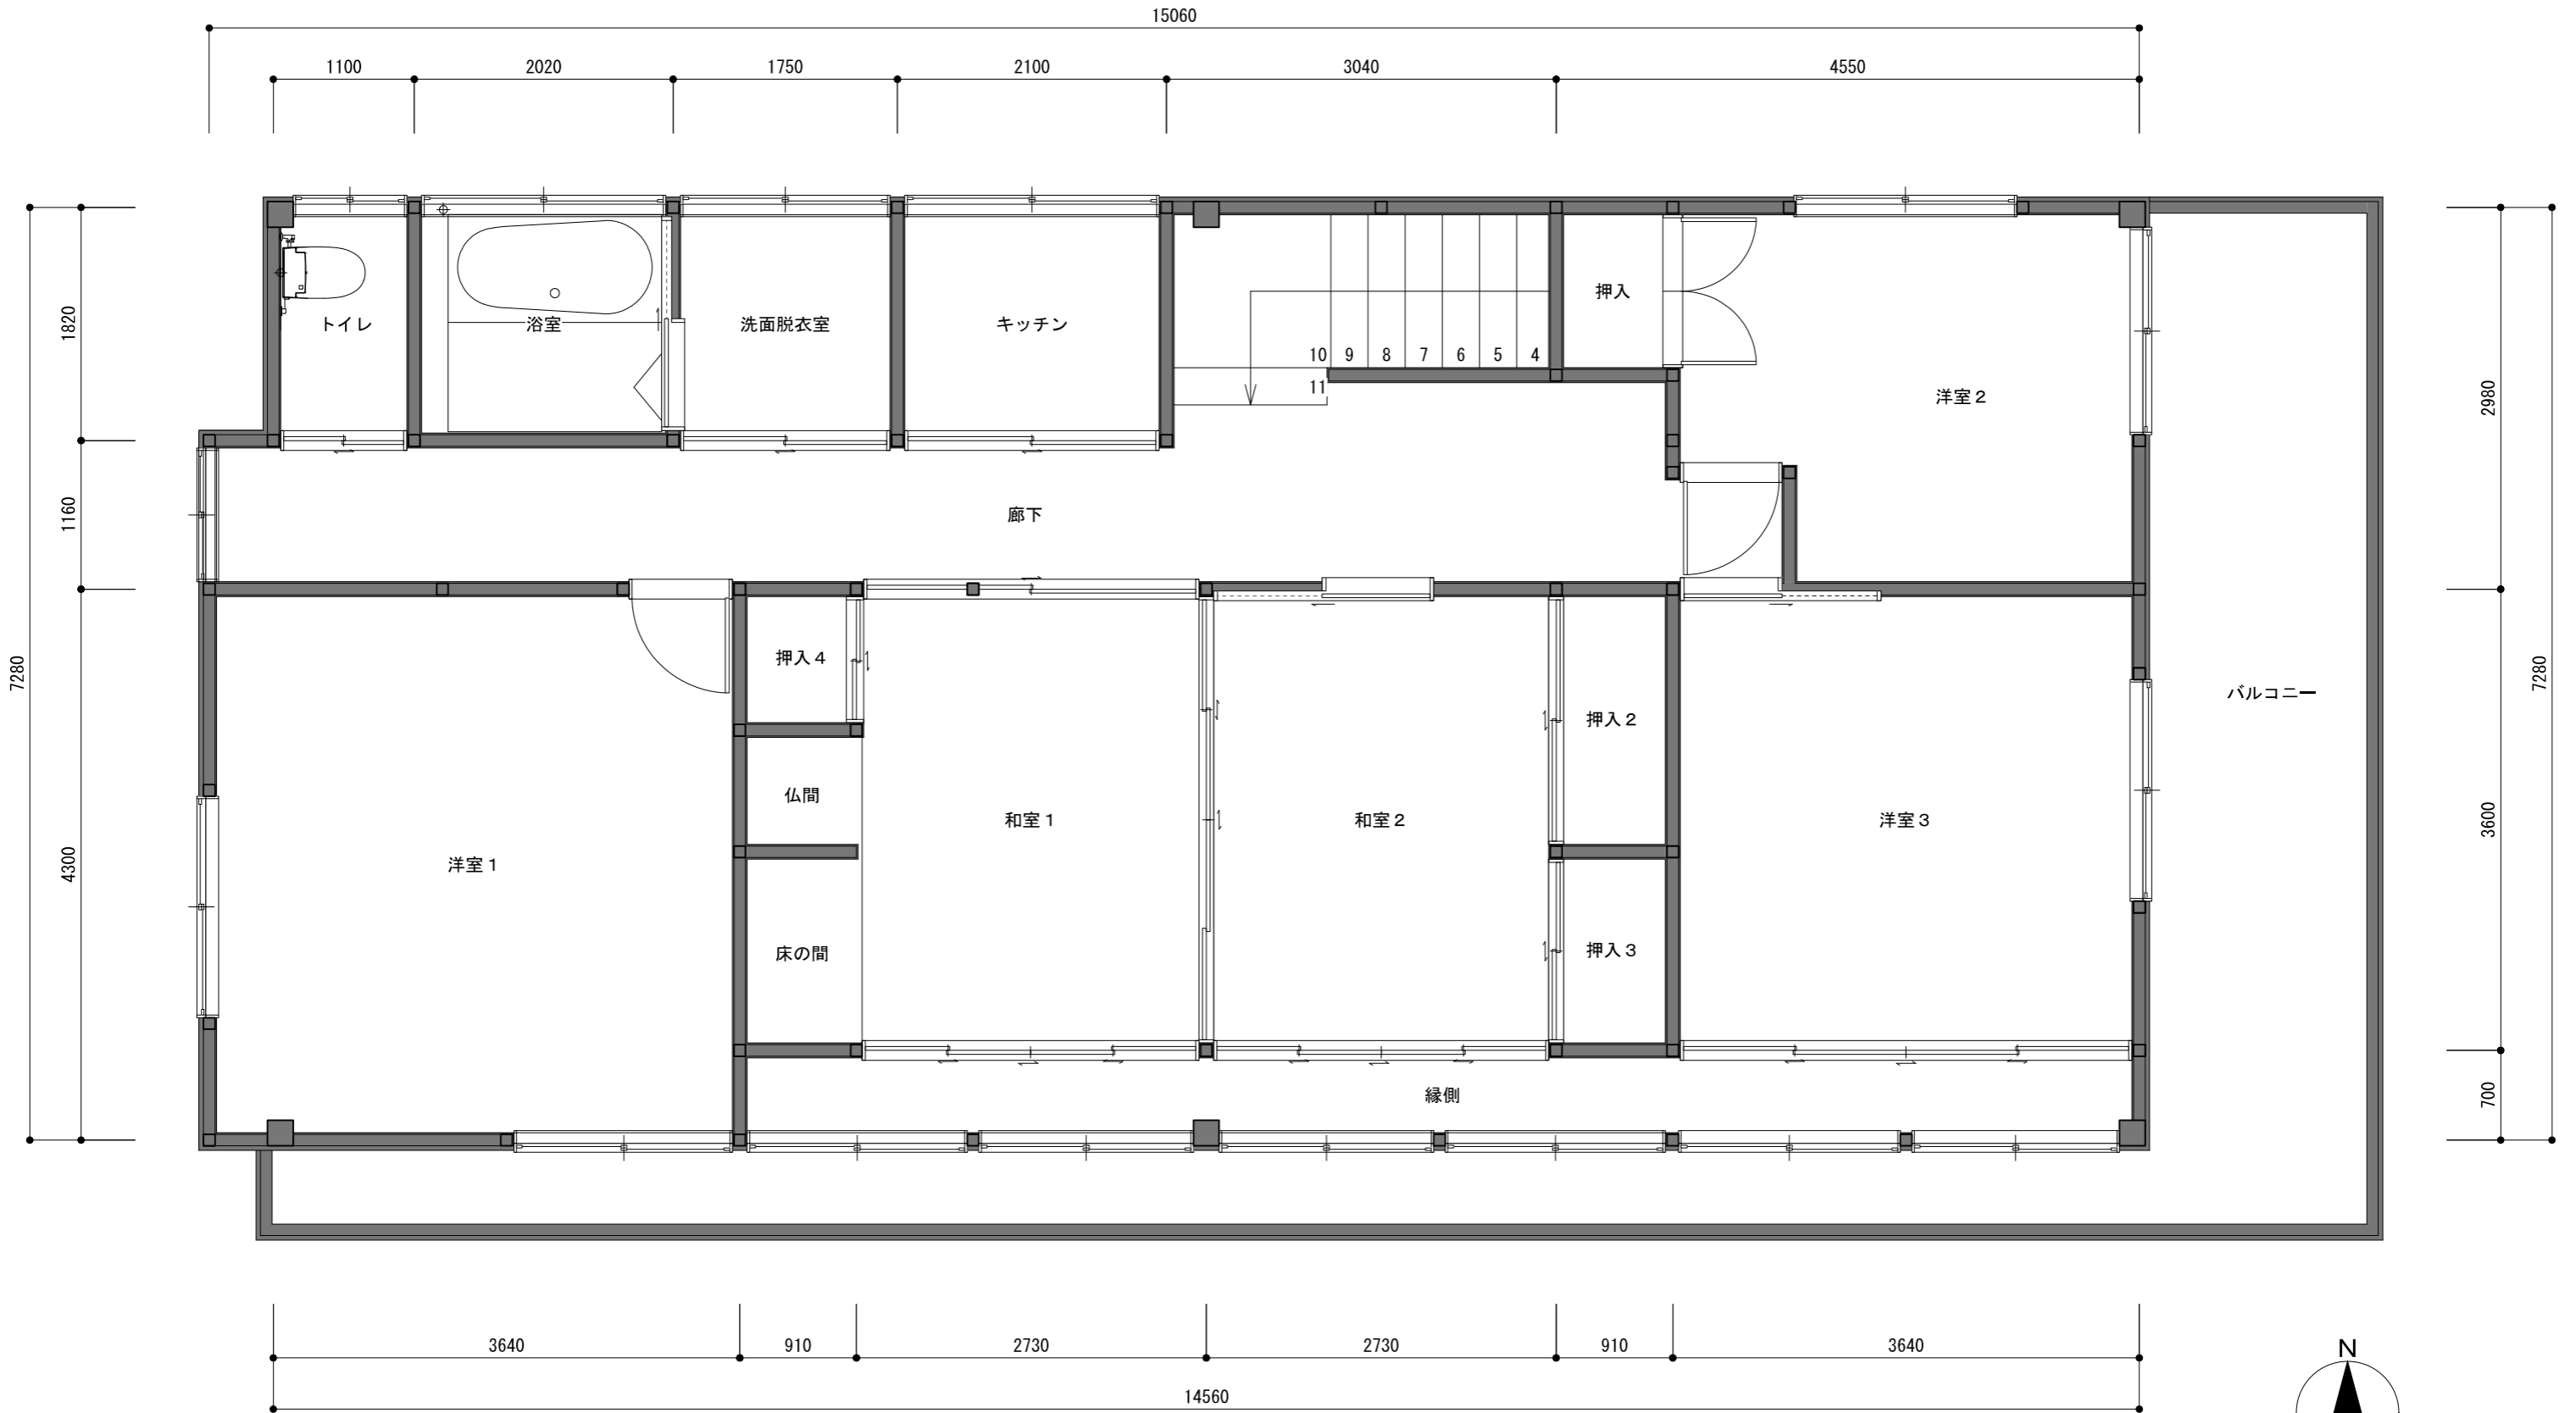

物件概要

宮崎県宮崎市広島2丁目3-1  
 鉄骨造2F建  
 1階：125.70㎡  
 2階：106.17㎡  
 延床面積：212.87㎡